


単位mm

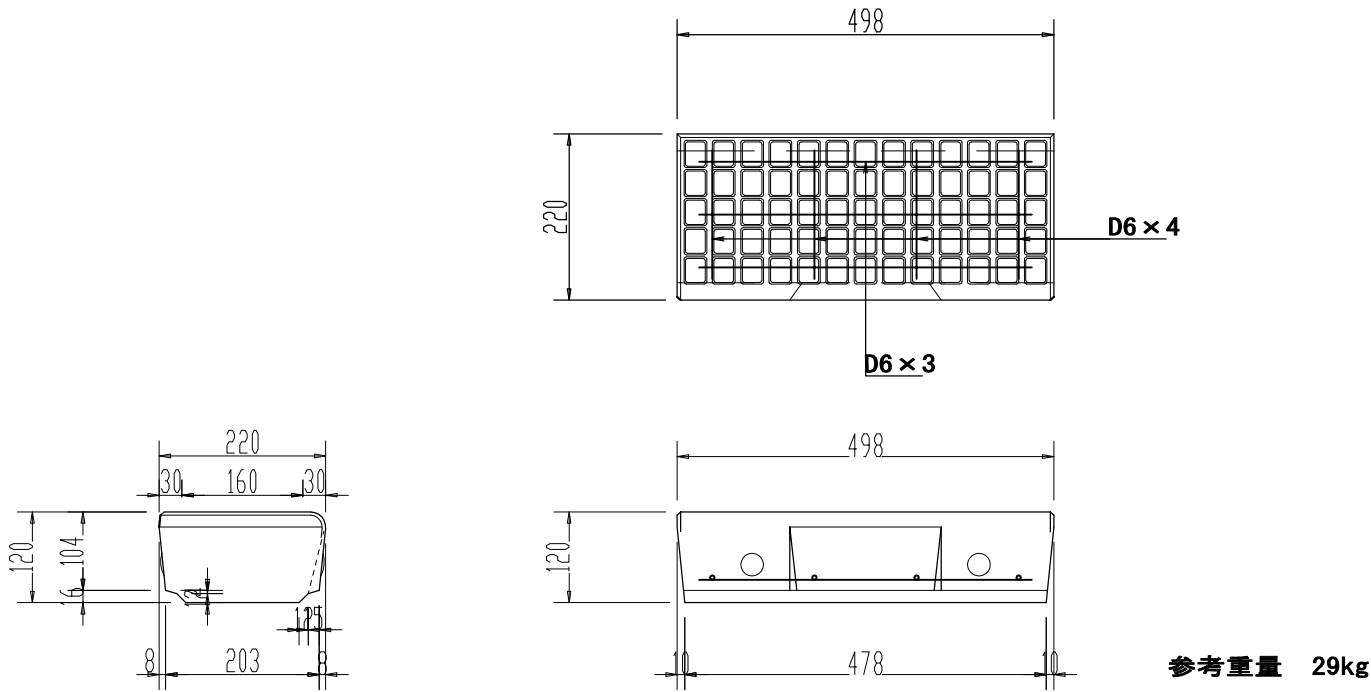

日付	縮尺	名称	フレキシブロック歩道乗入れ
2009年3月19日	1/10	規格	
検図	製図	株式会社丸万コンクリート	