


フレキシブロック側溝部(歩道切下型)

右

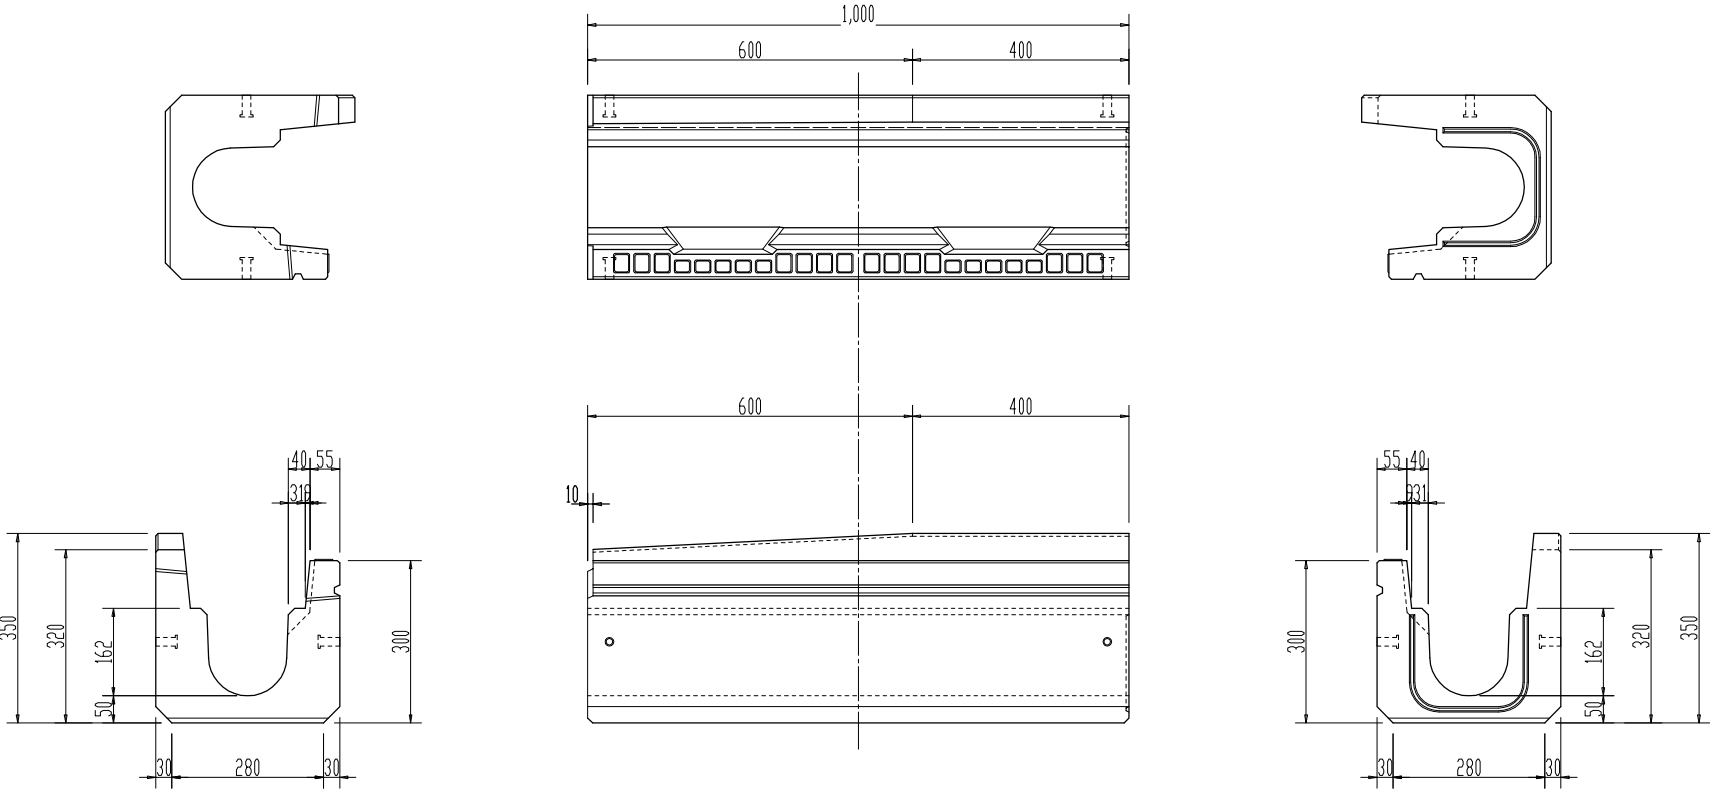

参考重量 120kg