
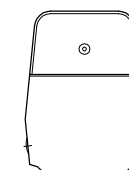
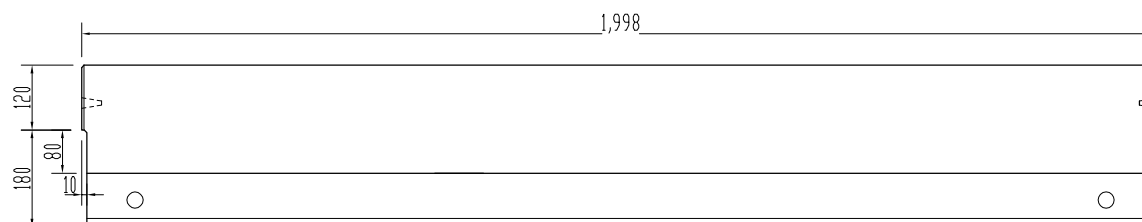
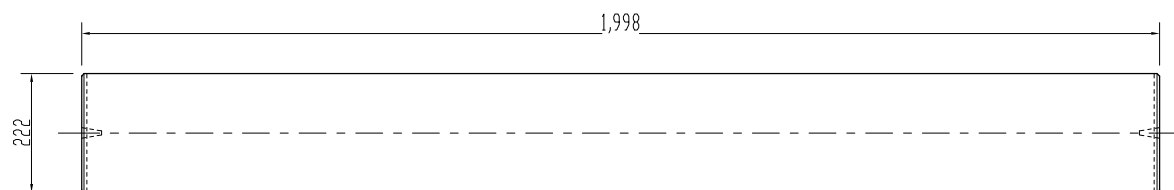






単位mm

縁石部 標準型

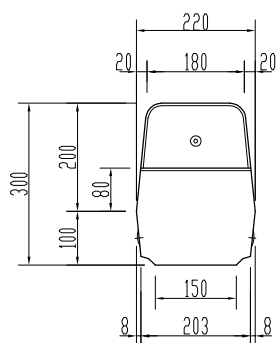

参考重量 278kg

縁石部 切下げ型

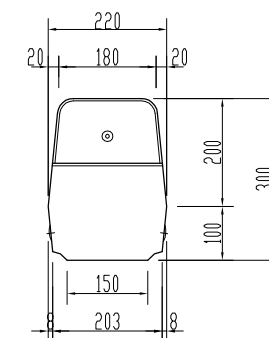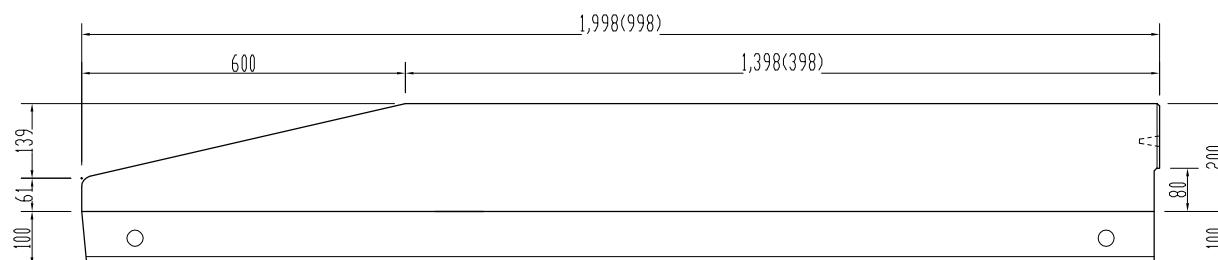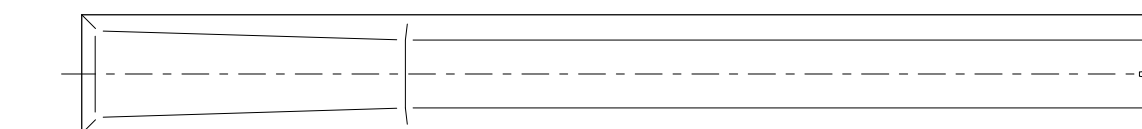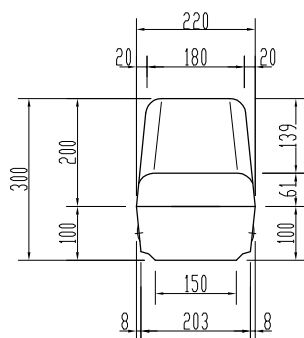

参考重量 259(120)kg

日付	縮尺	名称	フレキシブロック縁石部
2009年3月19日	1/15	規格	200標準型、200切下げ型
検図	製図	株式会社丸万コンクリート	